

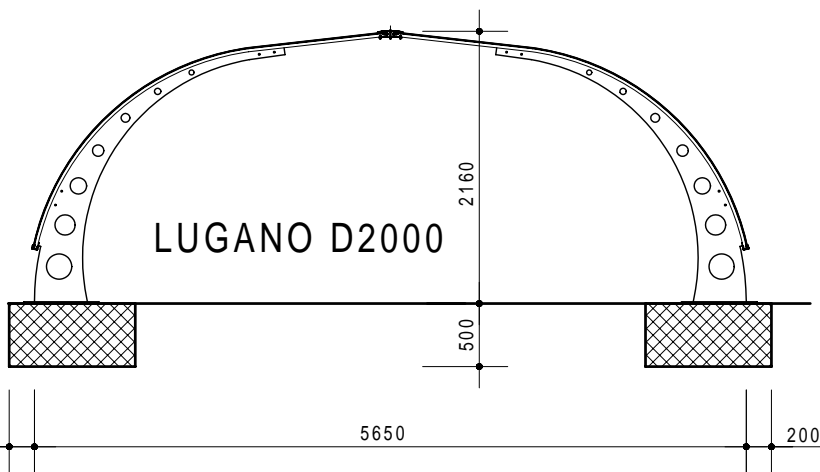


Plane of foundation  
Fundamentplan  
Plan de fondation  
Schema fondazioni

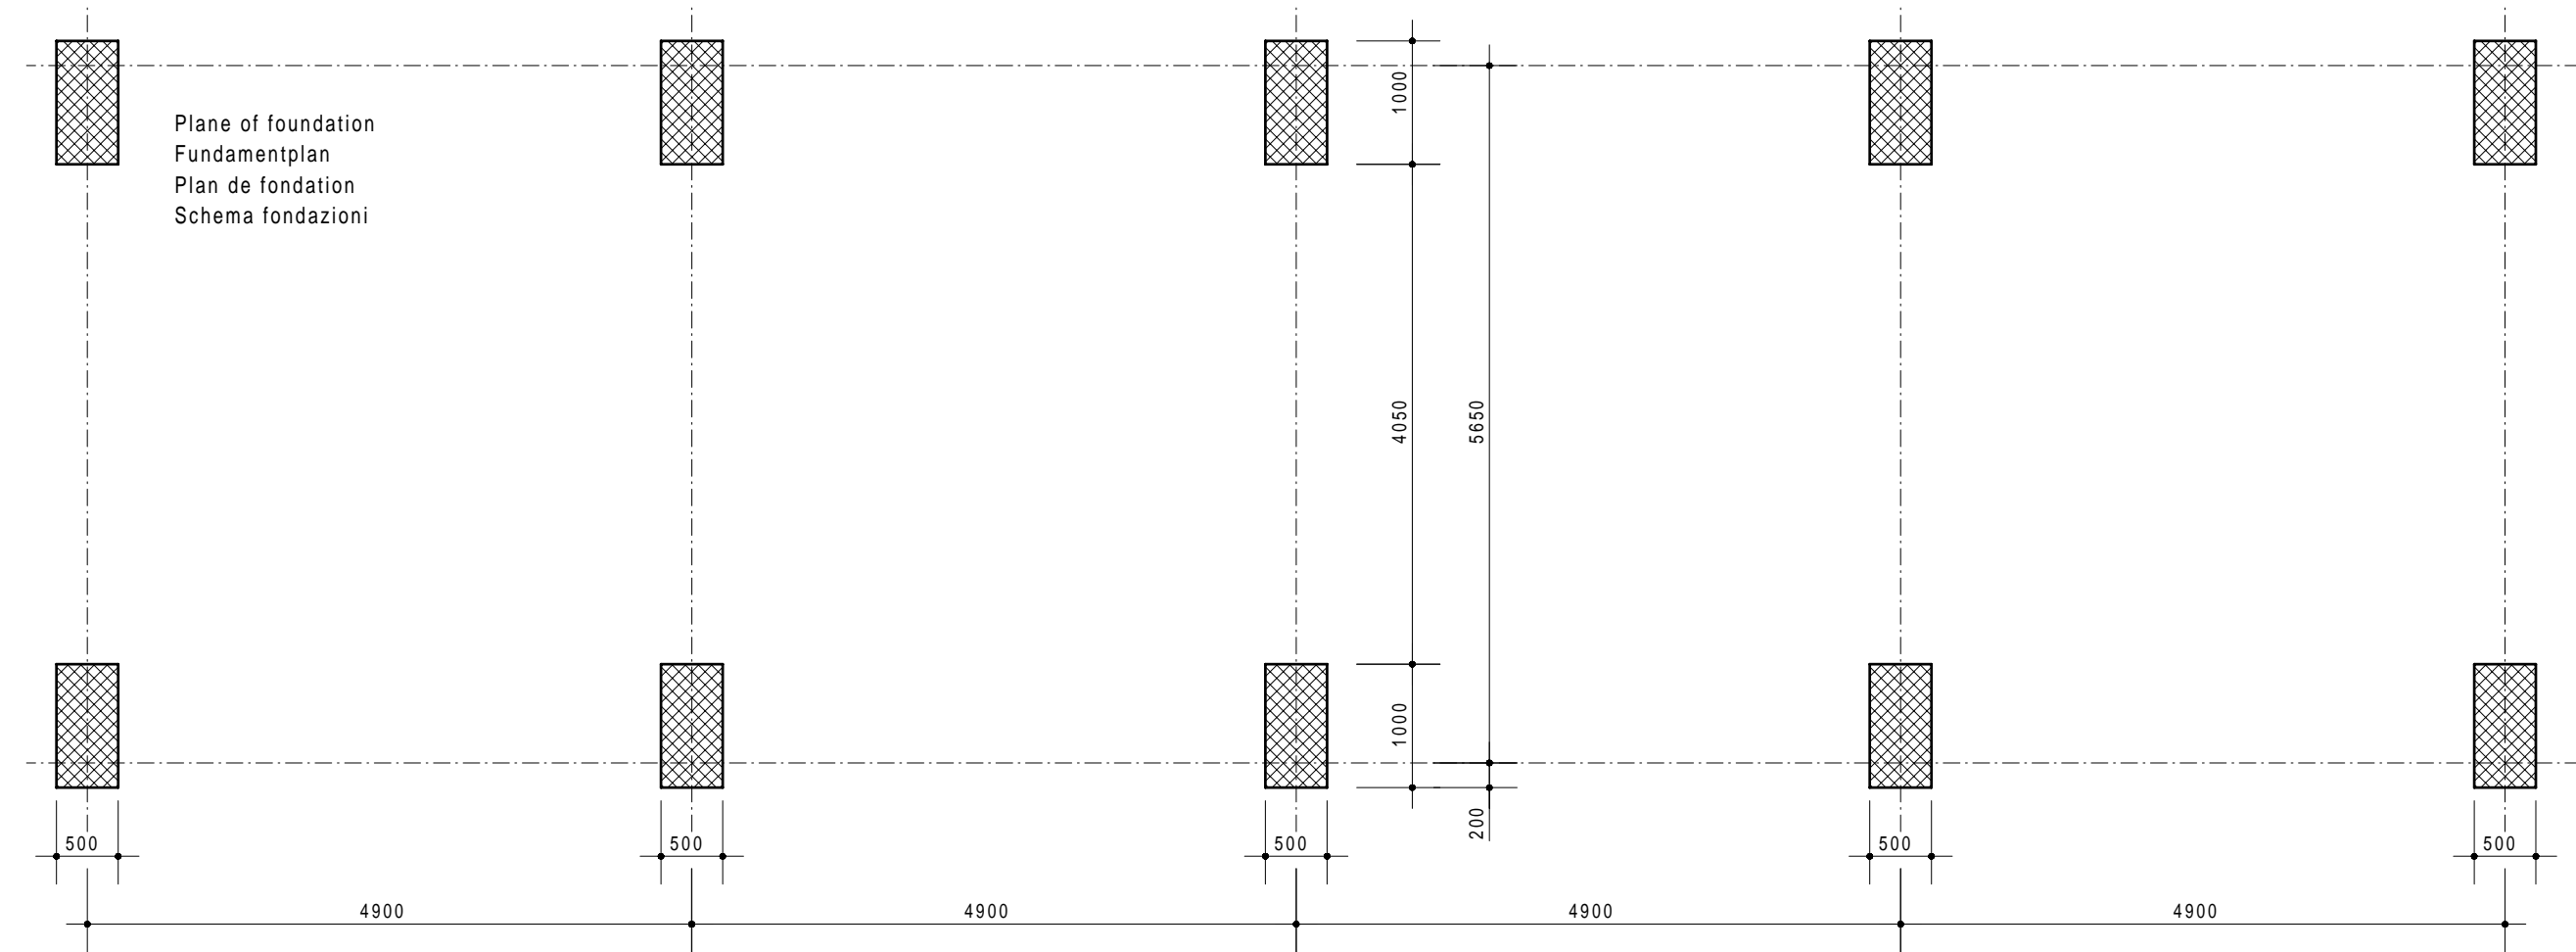


ON REQUEST - AUS ANFRAGE - SUR DOMANDE - SU RICHIESTA


Holder - Velohalter Support - Supporti

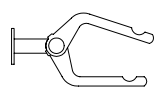

Mod. M20

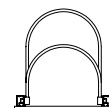

Mod. H-14 15

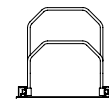

Mod. H-16 17

Trattamento: Ferro zincato a bagno	Alu ossidato naturale	N° pezzi
Committente:		N° ordine
Modello: LUGANO D	Materiale: FE - ALU - PLEXI	Data: Sett. 05
Descrizione: COPERTURA CICLI E MOTOCICLI " LUGANO D "		Disegnato: GB
ÜBERDACHUNGEN FAHRRADRÄDER UND MOTORRÄDER " LUGANO D "		Scala: ---
 <b>KERNAG SA</b> FÜR VERKEHRSSICHERHEIT POUR SÉCURITÉ DE TRAFIC		Weberrütistrasse 9 8833 Samstagern T 044 783 22 88 F 044 783 22 87 info@kernag.ch www.kernag.ch
N° dis. / Articolo		<b>LUGANO D2000</b>